


# RZUT PIĘTRA

## SKALA 1 : 100

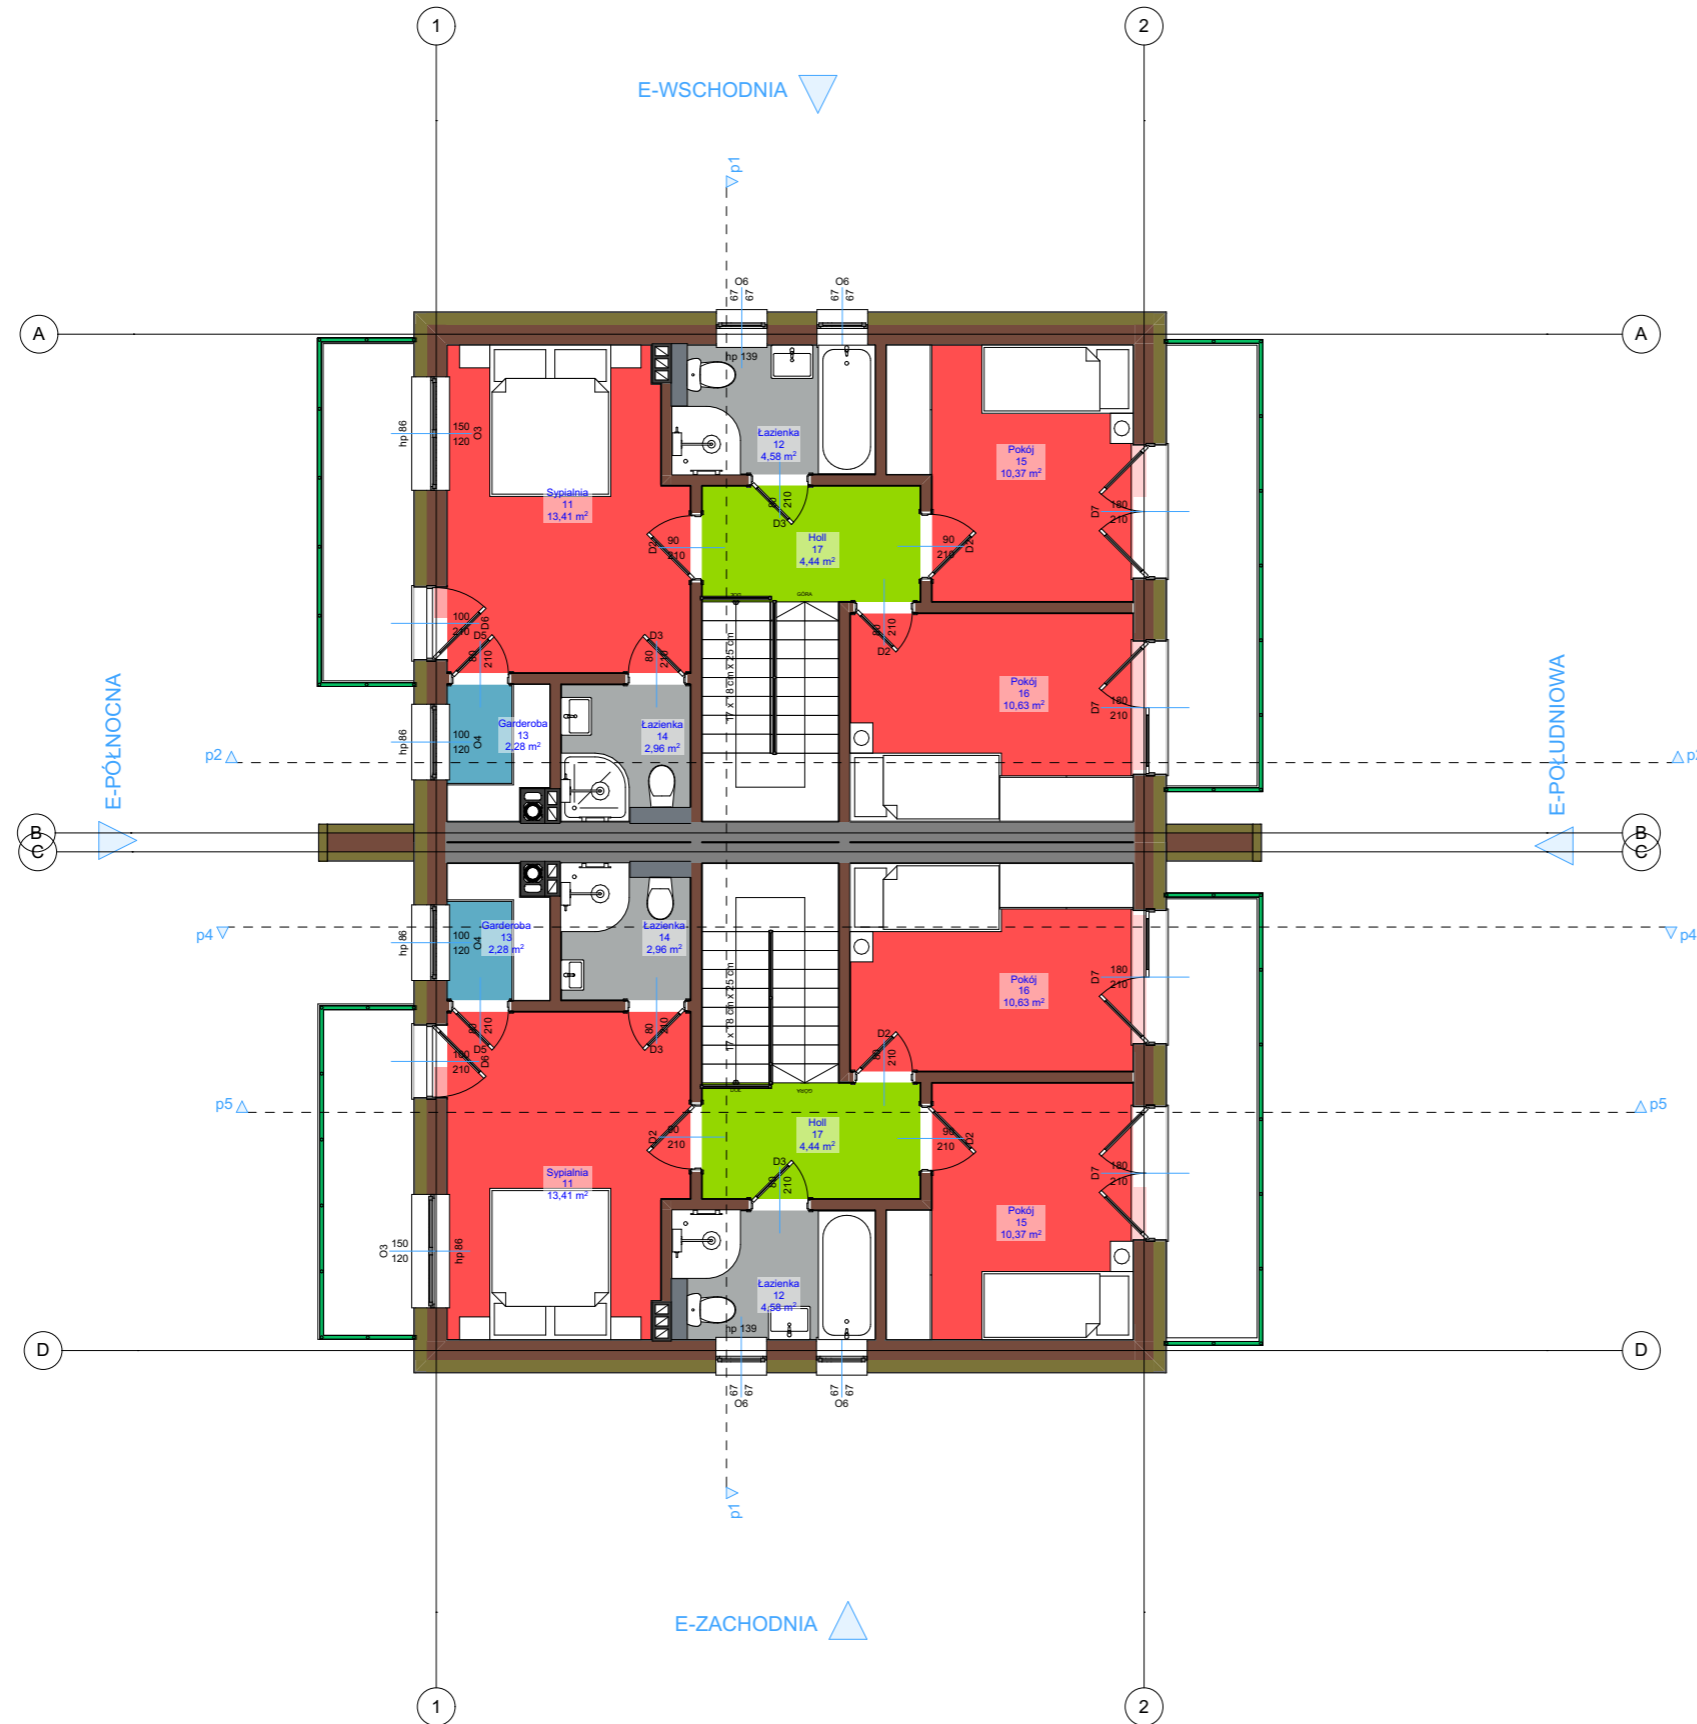

### Pomieszczenia wg kondygnacja

Kondygn.	Pomieszczenie	Zmierzona Powierzchnia	
PARTER	01	Wiatrołap	3,92 m <sup>2</sup>
	02	Pom.techn.	3,12 m <sup>2</sup>
	03	Holl	2,93 m <sup>2</sup>
	04	Kuchnia	6,58 m <sup>2</sup>
	05	Jadalnia	8,42 m <sup>2</sup>
	06	Klatka schodowa	5,05 m <sup>2</sup>
	07	Salon	24,29 m <sup>2</sup>
	08	WC	1,88 m <sup>2</sup>
<b>PARTER</b>		<b>razem</b>	<b>56,21 m<sup>2</sup></b>
PIĘTRO	11	Sypialnia	13,41 m <sup>2</sup>
	12	Łazienka	4,58 m <sup>2</sup>
	13	Garderoba	2,28 m <sup>2</sup>
	14	Łazienka	2,96 m <sup>2</sup>
	15	Pokój	10,37 m <sup>2</sup>
	16	Pokój	10,63 m <sup>2</sup>
	17	Holl	4,44 m <sup>2</sup>
<b>PIĘTRO</b>		<b>razem</b>	<b>48,68 m<sup>2</sup></b>
<b>Dla wszystkich...</b>		<b>razem</b>	<b>104,89 m<sup>2</sup></b>

**POWIERZCHNIA DACHU - 2 x 88,5 m<sup>2</sup>**  
**POWIERZCHNIA ZABUDOWY - 2 x 69,80 m<sup>2</sup>**  
**POWIERZCHNIA UŻYTKOWA - 2 x 104,89 m<sup>2</sup>**  
**KUBATURA BUDYNKU - 2 x 519,31 m<sup>3</sup>**



### AUTORSKA PRACOWNIA ARCHITEKTURY

mgr inż. architekt Wojciech Sarnowiak

92 – 481 Łódź ul. Arabska 8a tel. 501 524 913 mail: apa@apa.info.pl

INWESTOR: Prywatna Korporacja Mieszkaniowa Sp. z o.o. ul. Orzycka 27, 02-695 Warszawa		INWESTYCJA: Projekt architektoniczno budowlany domu jednorodzinny w zabudowie bliźniaczej na działkach, o nr ew. 82/2 i 82/1, obręb B-55, przy ul. Romanowskiej w Łodzi – BUDYNEK 1 i 2		NR RYS.: <b>03b</b>
PROJEKT: Projekt architektoniczno budowlany zespołu budynków jednorodzinnych w zabudowie szeregowej.		TREŚĆ RYSUNKU: <b>RZUT I PIĘTRA – BUDYNEK 1 i 2</b> <b>FUNKCJA</b>		SKALA: <b>1:100</b>
PROJEKTOWAŁ:	IMIĘ, NAZWISKO: mgr inż. architekt Wojciech Sarnowiak	UPRAWNIENIA: 374/94/WŁ	PODPIS:	PROJEKT BUDOWLANY
WSPÓŁPRACA:				DATA:
SPRAWDZENIE:				10.2020 r